


The 42nd International Food and Beverage Exhibition

FOODEX JAPAN 2017

第22回 国際食品・飲料展

会場：幕張メッセ ホール1~10
 会期：2017年3月7日(火)~10日(金) 10:00~17:00 (最終日は16:30まで)
 搬入：2017年3月4日(土) 13:00(予定)~18:00(1~8ホールのみ)
 3月5日(日)~3月6日(月) 8:00~18:00 (1~10ホール)
 搬出：2017年3月10日(金) 16:30~24:00 (ブース装飾の解体作業は17:00以降)
 3月11日(土) 0:00~9:00

Venue : Makuhari Messe Halls 1~10
Dates : March 7(Tue) ~ 10(Fri), 2017 10:00~17:00 (~16:30/Last day)
Built-up/Move in : March 4(Sat), 2017 13:00~18:00
March 5(Sun) ~ 6(Mon), 2017 8:00~18:00
Move-out : March 10(Fri), 2017 16:30~24:00 (Booth removal will begin at 17:00)
March 11(Sat), 2017 0:00~9:00 (For Hall 9-10, Breakdown must end by 22:00)

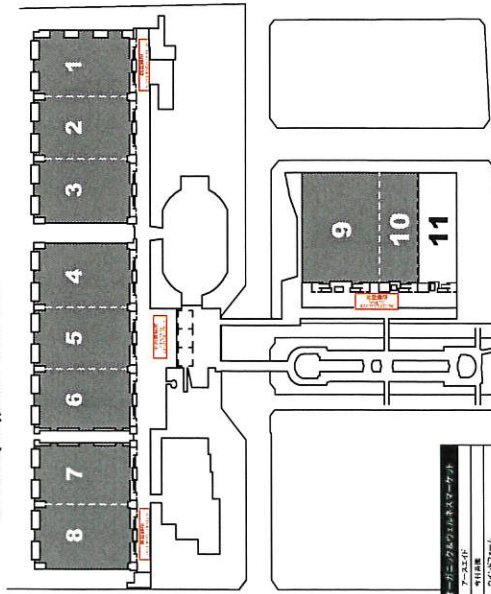

ホール番号	名称
H8	山形県
H9	山形県
H10	山形県
H11	山形県

ブース番号の見方
 Booth Number Guide


9 A 10

ホール番号(1~10) → 9
 ブロック名 → A
 ブロック内番号 → 10

ホール番号(1~10) → Block (letter)
 ブロック内番号 → Area number

HALL 8

HALL 7

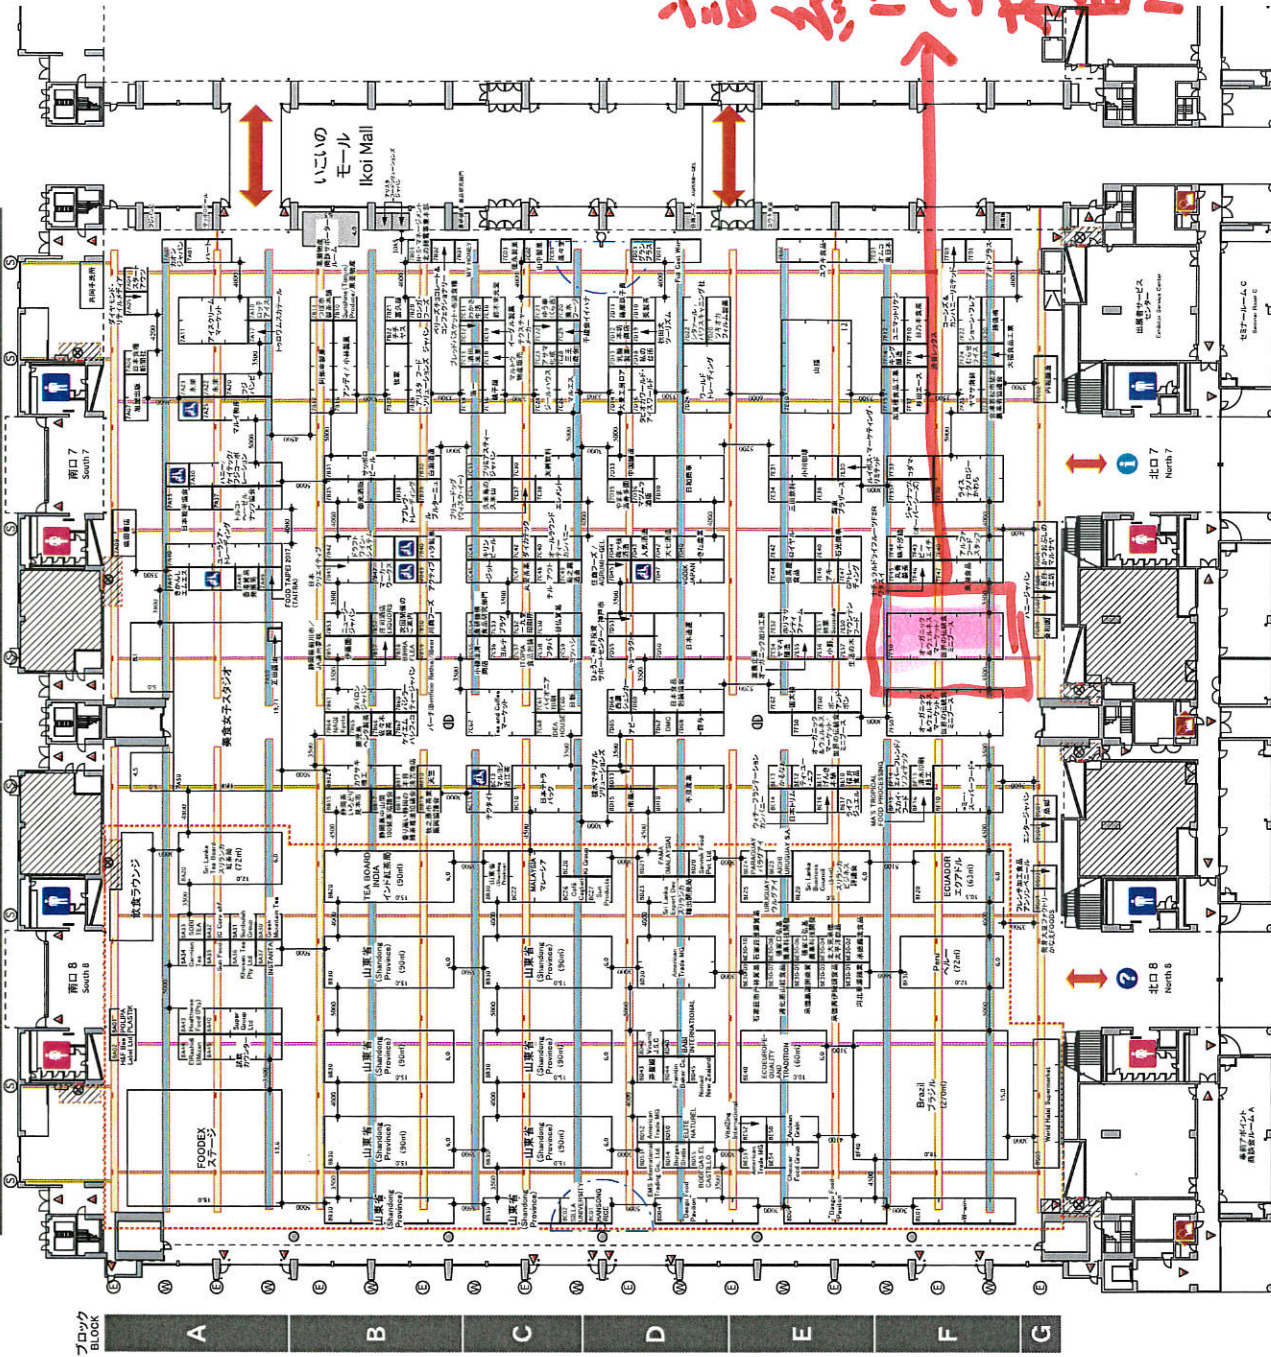

会場全体図/Floor Map

330
100

柱の寸法/Pillar

放水銃
Fire extinguisher

消火栓
Fire hydrant

非常口
Emergency exit

電気ピット
Electric Pit



水溝・ガスピット
Water/Gas pit

サブピット
Sub pit

※詳細情報にお変更になる場合があります。SUBJECT TO CHANGE
 主催：FOODEX JAPAN 2017/ブース企画 HALL7-8
 協賛：1/600 (A3) / 300 (A1) 出展：2017.02.21 版数0 (REV.0)
 株式会社幕張メッセ(国際展示場)ホール1~7
 Makuhari Messe, Inc. (Exhibition Hall 1-7)

詳細は各自に

レジNo. 7F50 天然生活
 (オーガニックウェルネスマーケット)

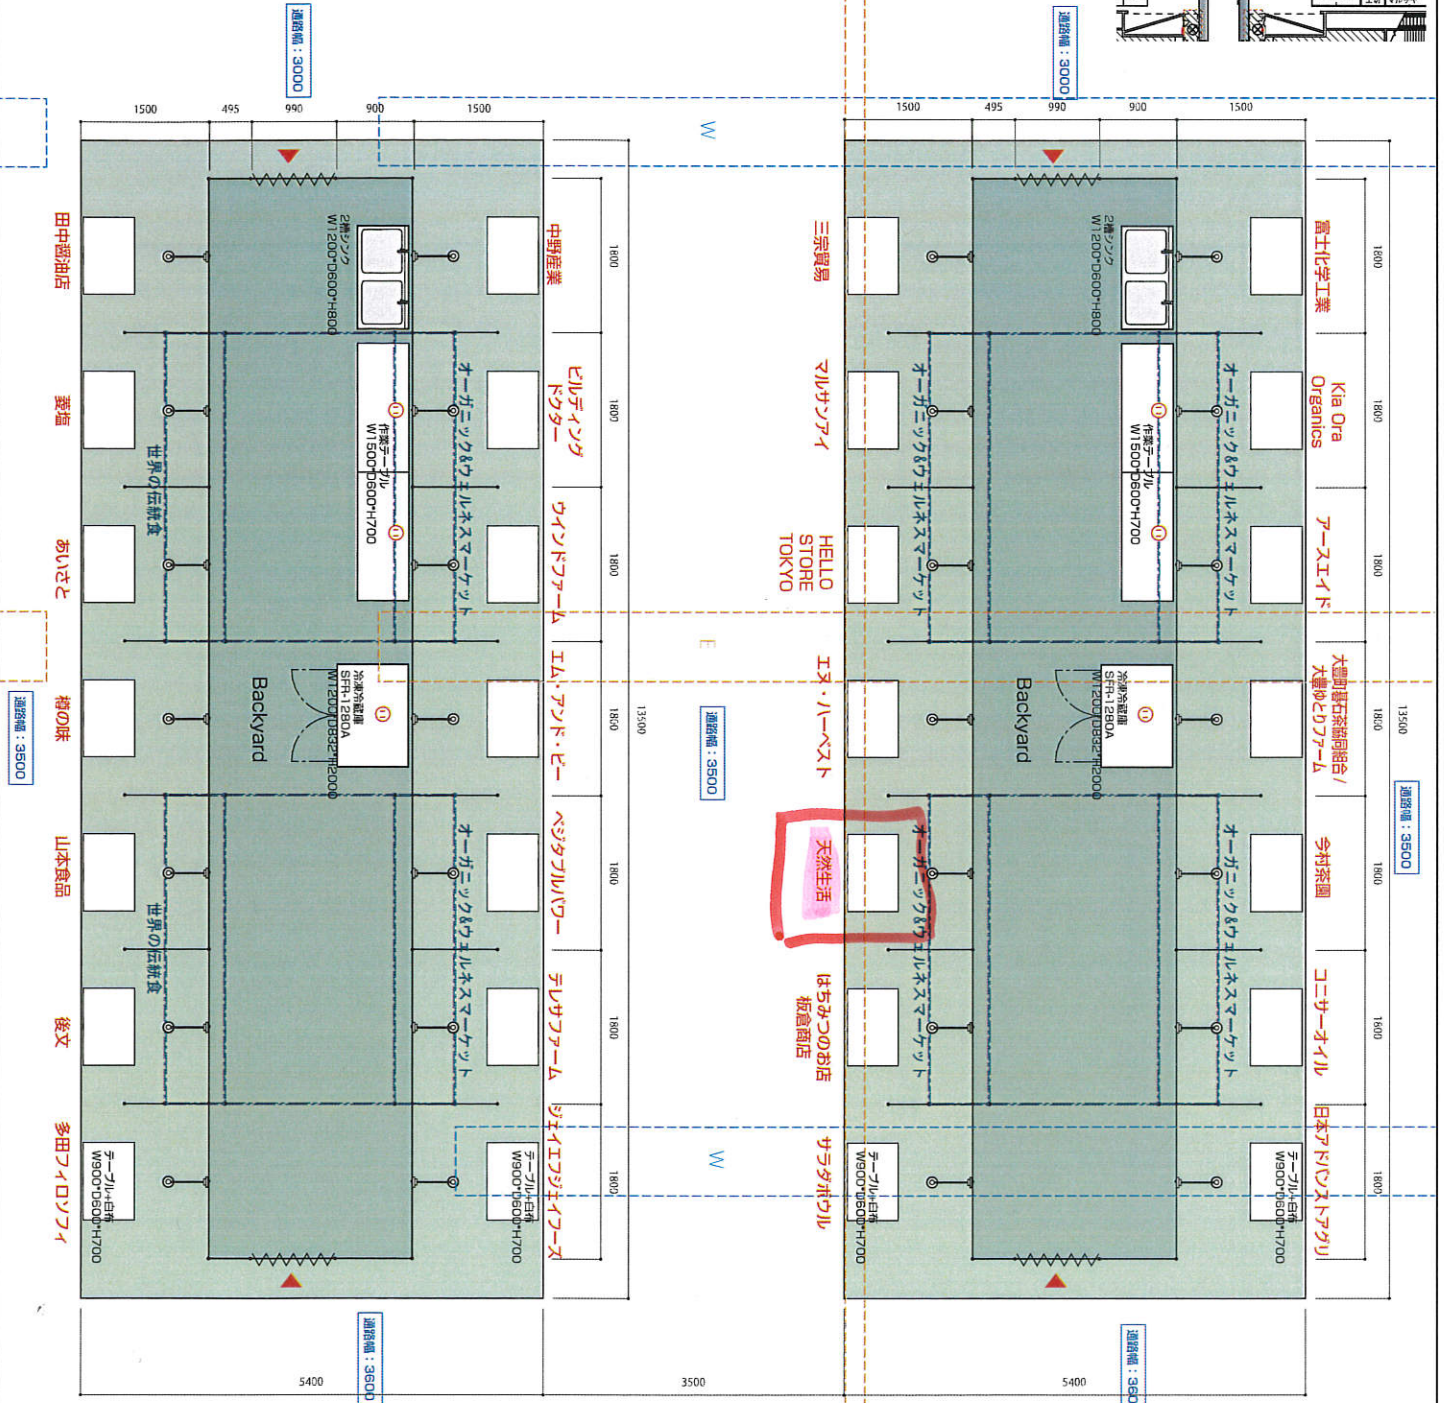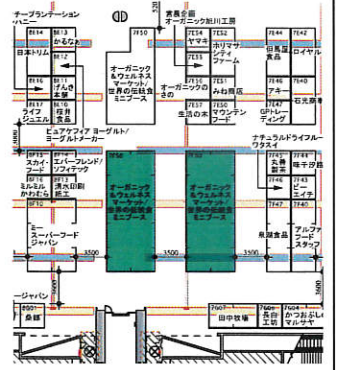

FOODEX JAPAN 2017

【記入項目】
 設置場所
 表示内容
 カラーリンク

【修正箇所】
 なし
 あり
 -【内容】-

修正確認者換印

place 7F50

title オーガニック&ウェルネスマーケット/
 世界の伝統食 平面図

date
 2016.12.08
 2016.12.13
 2016.12.16
 2016.12.20

scale 1/60 (A3)
 sheet no. SK01-01