


- 通常小間
W2000×D1500×H1800
× 69小間
- 特別小間
W1000×D1500×H1800
× 55小間
- クイック出展コーナー
W1000×D1500×H1800
× 9小間

- 会場備品
- テーブル(W1800×D600×H700)
/300台程度
- パイプ椅子/200台程度

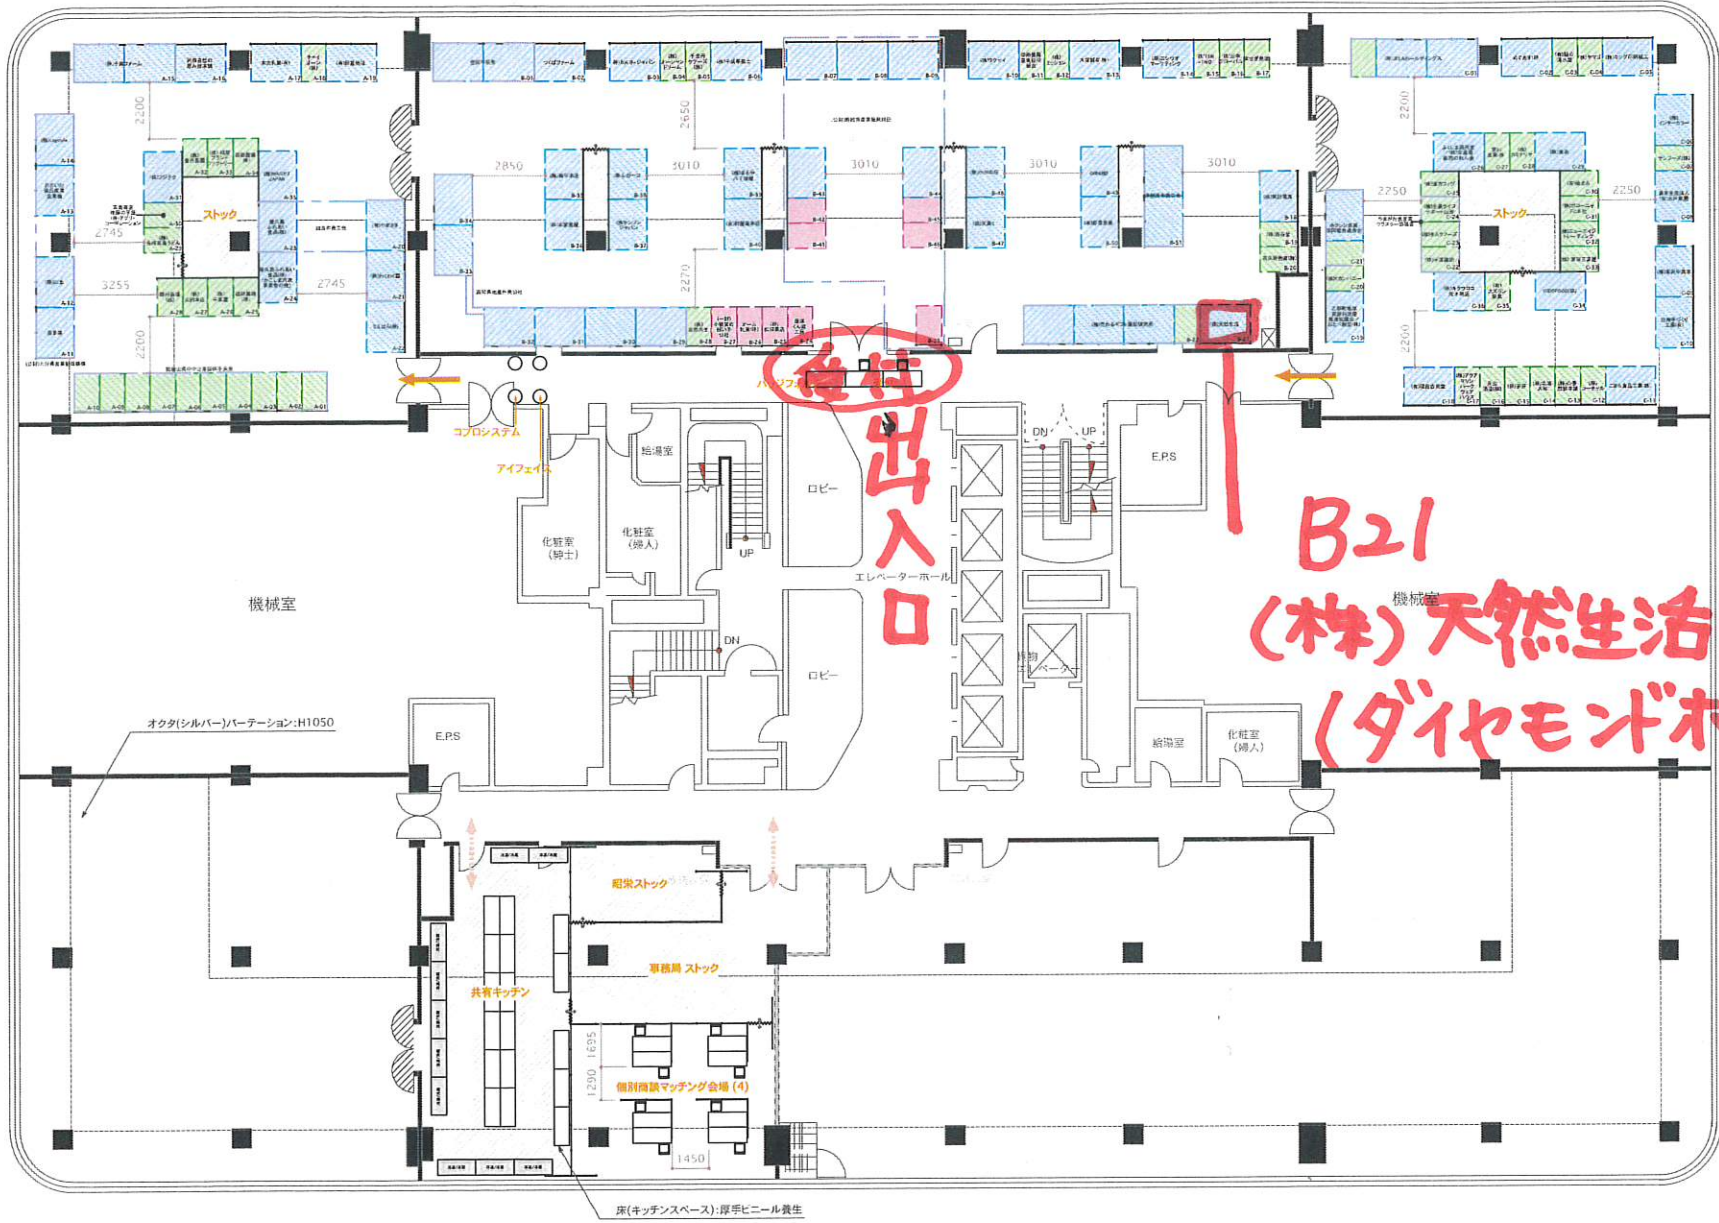

B21
(株)天然生活
(ダイヤモンドホール)



〒 東京都中央区明石町8-1 聖路加タワー25F
大所アライズ 大阪府大阪市中央区備後町1-4-8 FD備後町ビル301

Project 通販食品商談会2021

Venue 東京交通会館

Hall/Room 12階

Booth No.

Opening Day 2021.09.30-10.01

Set up 2021.09.28-09.29
Tear down 2021.10.01

plan

Updating Day	2021.07.13	2021.08.20
	2021.08.18	2021.09.02
	2021.08.18	2021.09.13
	2021.08.19	2021.09.14
	2021.09.23	2021.09.18

Approval (Date is in red)

Design murai.n

Scale

1 : 200 (A3)

Expected order date1	
Expected order date2	
QR-8320-3-0	

Sheet No.

01